Название организации: ООО"Мосты Сибири"

Схема организации движения при ремонта моста через р. Издревая на на 23 км а/д «Новосибирск – Ленинск-Кузнецкий (в границах НСО)» в Новосибирском районе Новосибирской области (левая сторона)

Сроки исполнения: апрель – октябрь 2022г.

Ответственный за проведение работ: зам. ген. дир. ООО "Мосты Сибири" Крашенин С.М. т.8-913-916-71-88

Составитель схемы: зам. ген. дир. ООО "Мосты Сибири" Крашенин С.М. т.8-913-916-71-88

"Утверждаю":
Гл. инженер ГКУ ТУАД НСО
_____ Буланов М.Ю.
"____" _____ 2022г.

"Согласовано":
Ген. директор ООО "Мосты Сибири"
_____ Ходжаян А.Р.
"____" _____ 2022г.

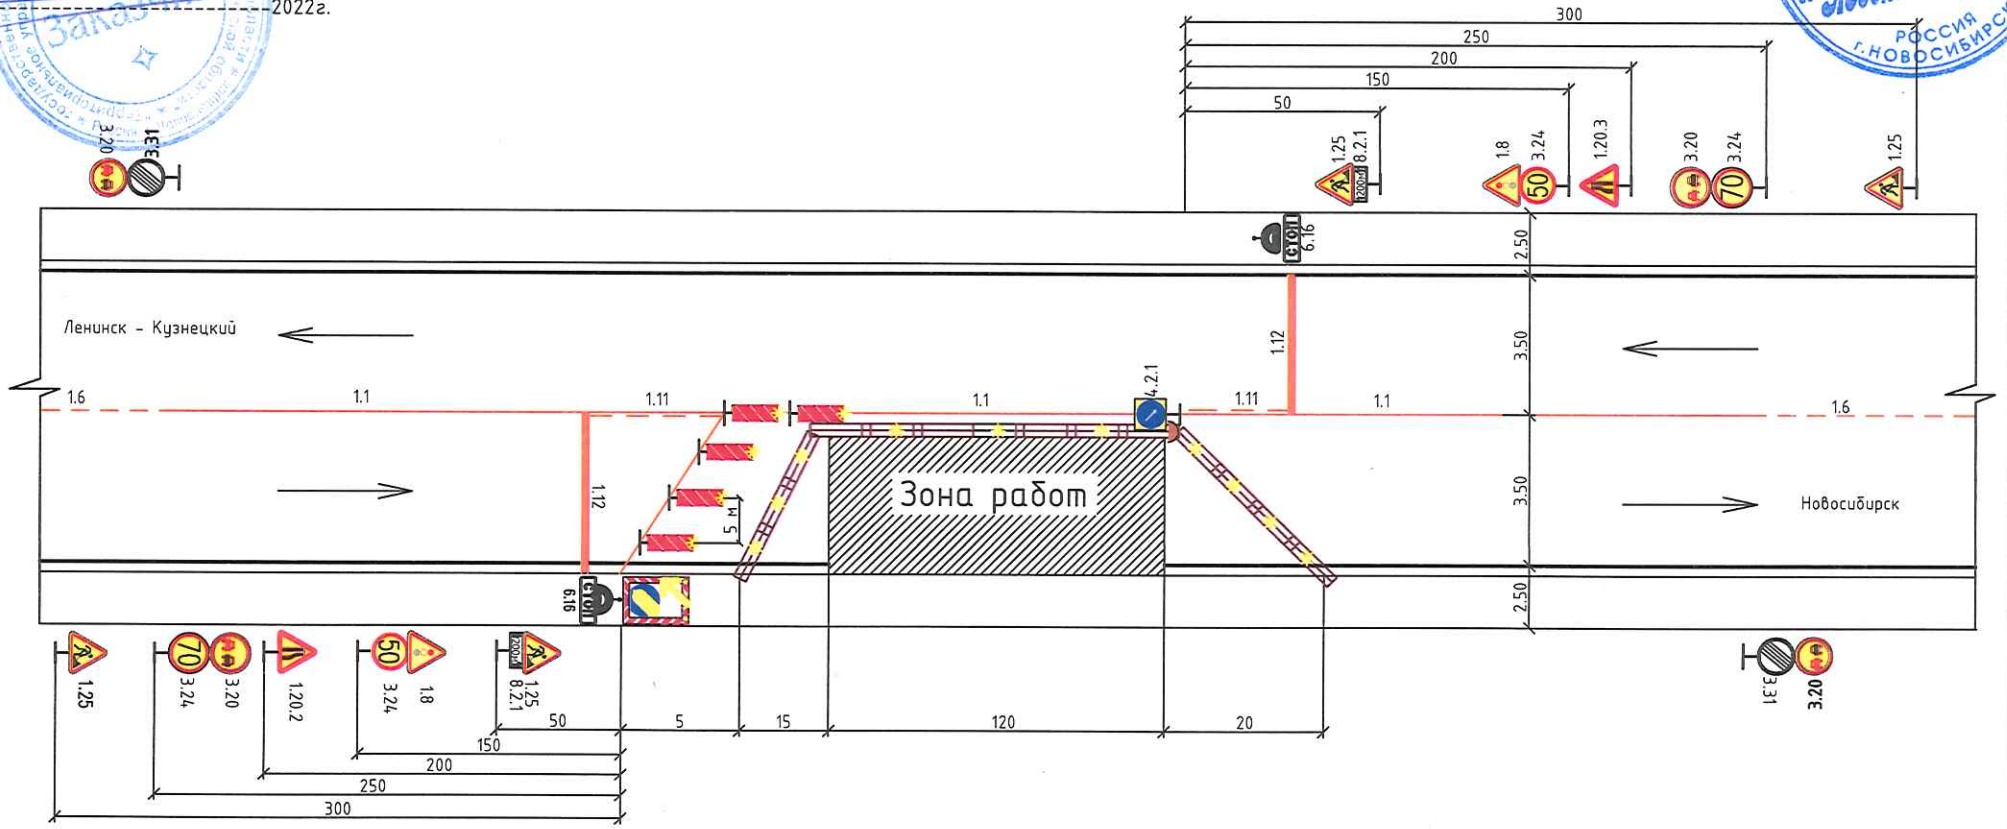

Функциональные зоны

Наименование зоны	Протяженность, м (в соответствии с ОДМ 218.6.019-2016)	Протяженность, м (по проекту)
Зона предупреждения	300	300
Зона отгона	5-10	5
Продольная буферная зона	15	15
Рабочая зона	-	120
Зона возвращения	-	20

Ведомость потребности ограждающих устройств

Наименование	Ед. изм.	Кол-во
Бетонные блоки "Нью-Джерси" (1500х660х900, m=1150кг, V=0,51 м^3)	шт/т	96/110,4
- фонарь подвесной	шт	73

Условные обозначения:

1. фонарь подвесной в сочетании с защитным блоком
2. 1.6 дорожная разметка
3. фонарь вставной в сочетании с пластиной прямоугольной
4. передвижные заградительные знаки со световой индикацией
5. буфер дорожный 1.4

Технические характеристики :
категория дороги – III
число полос движения – 2
ширина полосы движения – 3.50 м
ширина обочины – 2.50 м
наибольший продольный уклон – 8 ‰
тип покрытия – асфальтобетонное

Примечания:
1. Схема организации движения разработана согласно ОДМ 218.6.019-2016 Перед началом производства работ подрядчику согласовать ее с местным УГИБДД.

Ведомость устройства дорожной разметки

Наименование	Ед. изм.	Кол-во
Нанесение разметки оранжевого цвета толщиной 0,10м : – 1.1 (сплошная)	м.п.	580
Нанесение разметки оранжевого цвета толщиной 0,10м : – 1.6 (прерывистая 3:1)	м.п.	100
Нанесение разметки оранжевого цвета толщиной 0,10м : – 1.11 (сплошная, прерывистая 3:1)	м.п.	40
Нанесение разметки оранжевого цвета толщиной 0,10м : – 1.12 (сплошная)	м.п.	7