

"СОГЛАСОВАНО"


Начальник ДИССО
Г.К.К.С.О. Р.У.А.Д.
Г.К.К.С.О. Р.У.А.Д.
"15" 03 2022г.

Схема

организации движения и ограждения места
производства дорожных работ
с закрытием движения на а/д "Легостаево -
Новососедово - Верх-Ики"
на участке км 13+800 - км 14+000

"УТВЕРЖДАЮ"

Главный инженер
ООО "КМС-Строймонтаж"
Е.К.К.С.О. Р.У.А.Д.
"15" 03 2022г.

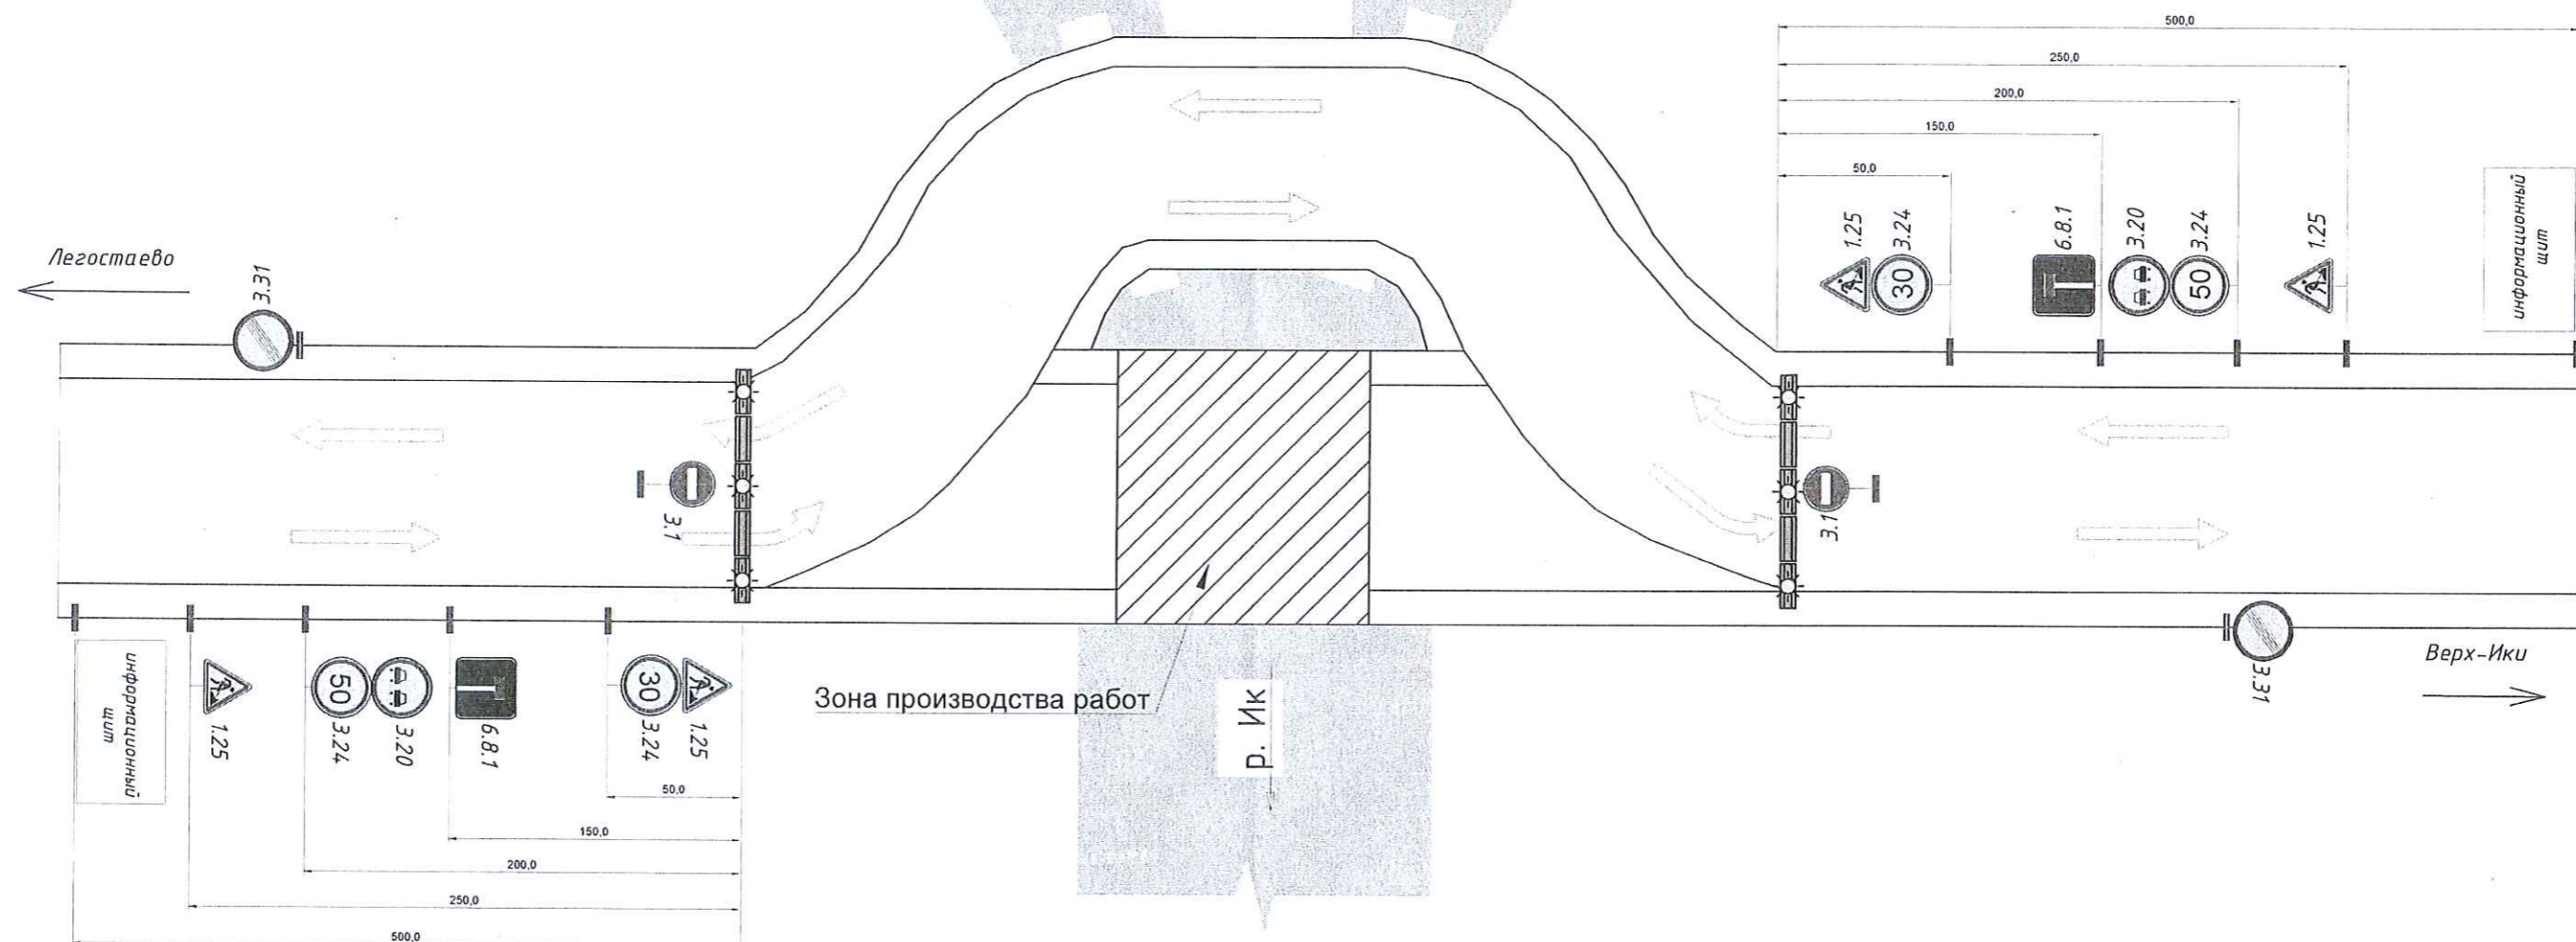

Примечания:
1. Размеры даны в метрах.

- Условные обозначения:
- зона производства работ;
 - защитное ограждение из железобетонных блоков;
 - фонарь подвесной;
 - информационный щит.

Название организации: ООО "КМС-Строймонтаж"
Название объекта: Строительство мостового перехода ч/р Ик на
а/д "Легостаево - Новососедово - Верх-Ики (в гр.района)" в
Искитимском районе Новосибирской области
Вид и характер дорожных работ: Временный, противопаводковые
мероприятия
Сроки исполнения работ: апрель 2022 г. - май 2022 г.
Ответственный за проведение дорожных работ:
Начальник участка Гончаров Б.В., тел. 8-913-904-24-72
Составитель схемы: инженер ПТО Кириченко С.В.,
тел.: +7(383)362-21-16

15.03.2022г. Схему проверил