



**МИНИСТЕРСТВО ТРАНСПОРТА И ДОРОЖНОГО ХОЗЯЙСТВА
НОВОСИБИРСКОЙ ОБЛАСТИ**
(Минтранс Новосибирской области)

ПРИКАЗ

21.04.2021

№ 69

г. Новосибирск

О введении временного ограничения движения транспортных средств

В соответствии со статьей 14 Федерального закона от 10.12.1995 № 196-ФЗ «О безопасности дорожного движения», статьей 30 Федерального закона от 08.11.2007 № 257-ФЗ «Об автомобильных дорогах и о дорожной деятельности в Российской Федерации и о внесении изменений в отдельные законодательные акты Российской Федерации», постановлением Правительства Новосибирской области от 09.04.2012 № 171-п «О временных ограничении или прекращении движения транспортных средств по автомобильным дорогам на территории Новосибирской области», в целях обеспечения безопасности дорожного движения и необходимостью устранения условий, препятствующих безопасности дорожного движения на автомобильной дороге «100 км а/д «Р-255» - Сибиряк» км 7+520 в Болотнинском районе Новосибирской области, **п р и к а з ы в а ю :**

1. Ввести временное ограничение движения транспортных средств на автомобильной дороге «100 км а/д «Р-255» - Сибиряк» км 7+520 в Болотнинском районе Новосибирской области в период с 21.04.2020 до 04.05.2020 (далее – временное ограничение движения)

2. Государственному казенному учреждению Новосибирской области «Территориальное управление автомобильных дорог Новосибирской области» (Громенко К.Г.) обеспечить:


2.1. Установку дорожных знаков и технических средств организации дорожного движения в соответствии с утверждённой и согласованной в установленном порядке схемой организации дорожного движения на автомобильной дороге «100 км а/д «Р-255» - Сибиряк» км 7+520 в Болотнинском районе Новосибирской области до начала периода временного ограничения движения транспортных средств.

2.2. Выполнение комплекса мероприятий по обеспечению безопасности дорожного движения на автомобильных дорогах в течение периода временного ограничения движения транспортных средств.

2.3. Информирование пользователей автомобильными дорогами путем размещения на официальном сайте ГКУ НСО ТУАД в информационно-телекоммуникационной сети «Интернет» (незамедлительно, в течение 24 часов), а также через средства массовой информации, о причинах и сроках таких ограничений, а также о схеме организации движения транспортных средств на участке дороги в период временного прекращения движения.

3. Контроль за исполнением настоящего приказа возложить на министра транспорта и дорожного хозяйства Новосибирской области А.В. Костылевского.

И.о. министра

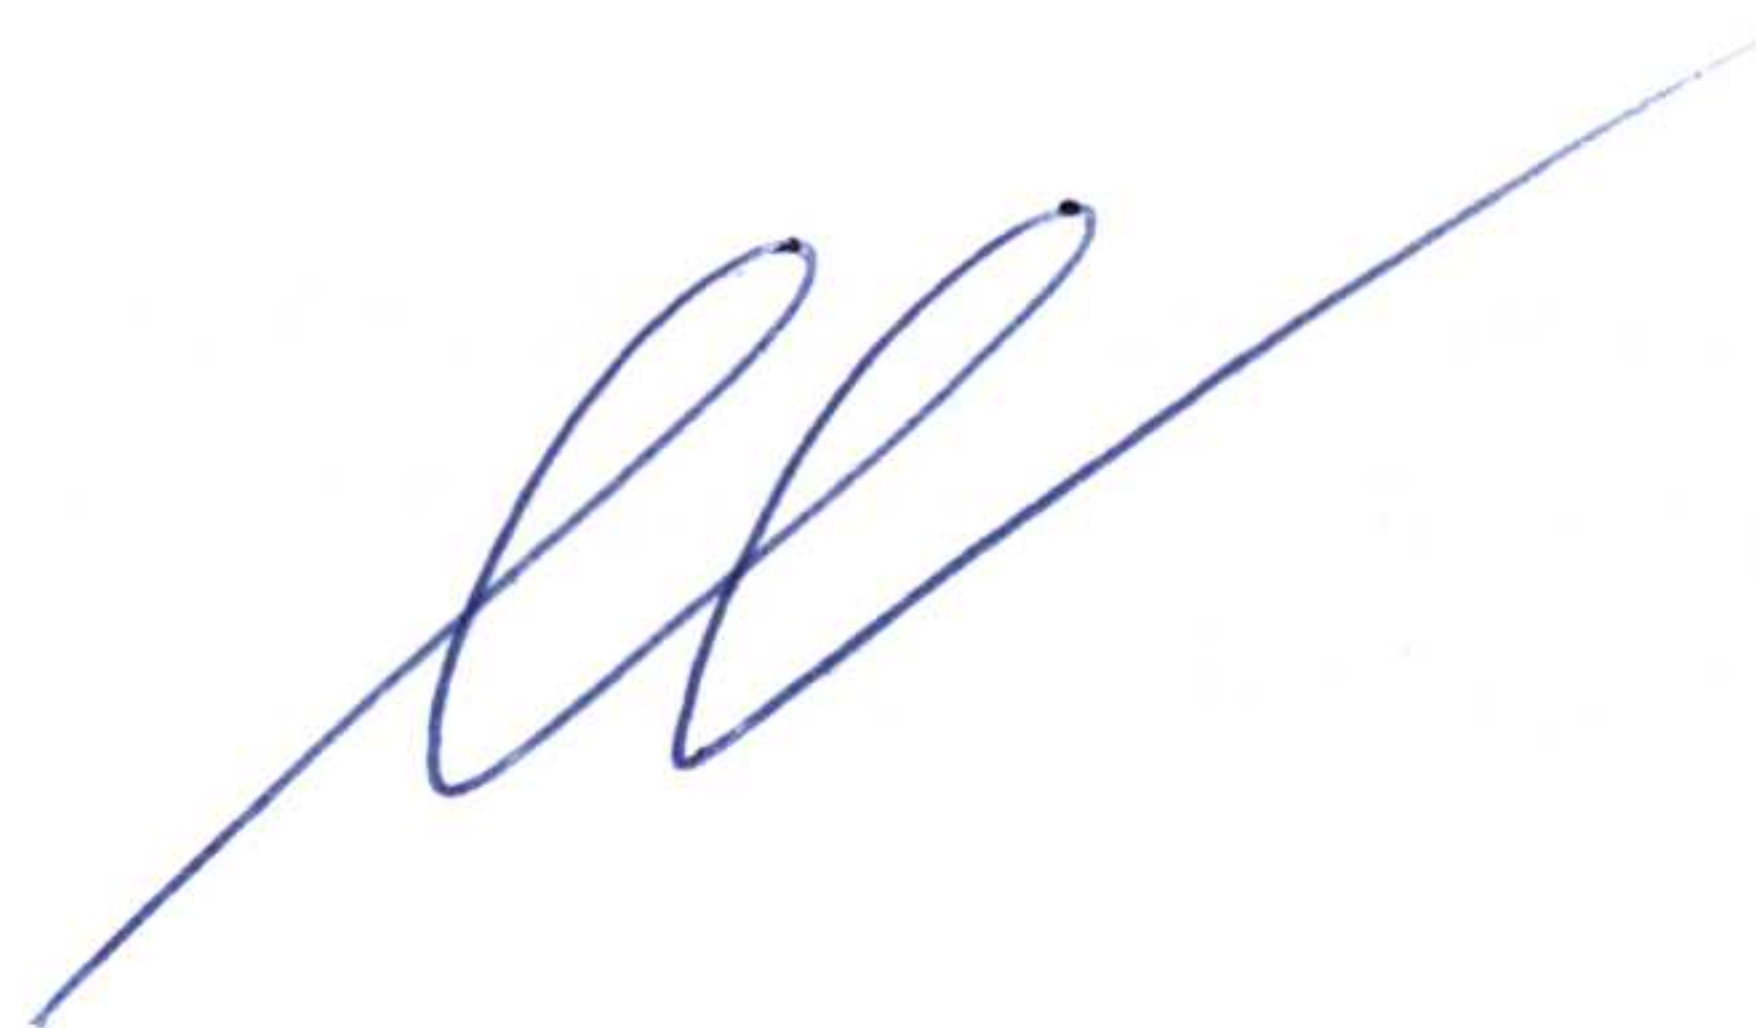

В.С. Невежин


Согласовано:
эксперт 1 категории ОРбСАД ГКЧ ИСО ТУАД

Полозов В.В.

Утверждаю:
Директор филиала АО "Новосибирскавтодор"
Мошковского ДРСУ

Николаенко Д.В.


Схема
организации дорожного движения и ограждения места производства работ с закрытием
движения на а/д "100 км а/д "Р-255" - Сибиряк" на участке км 7+650

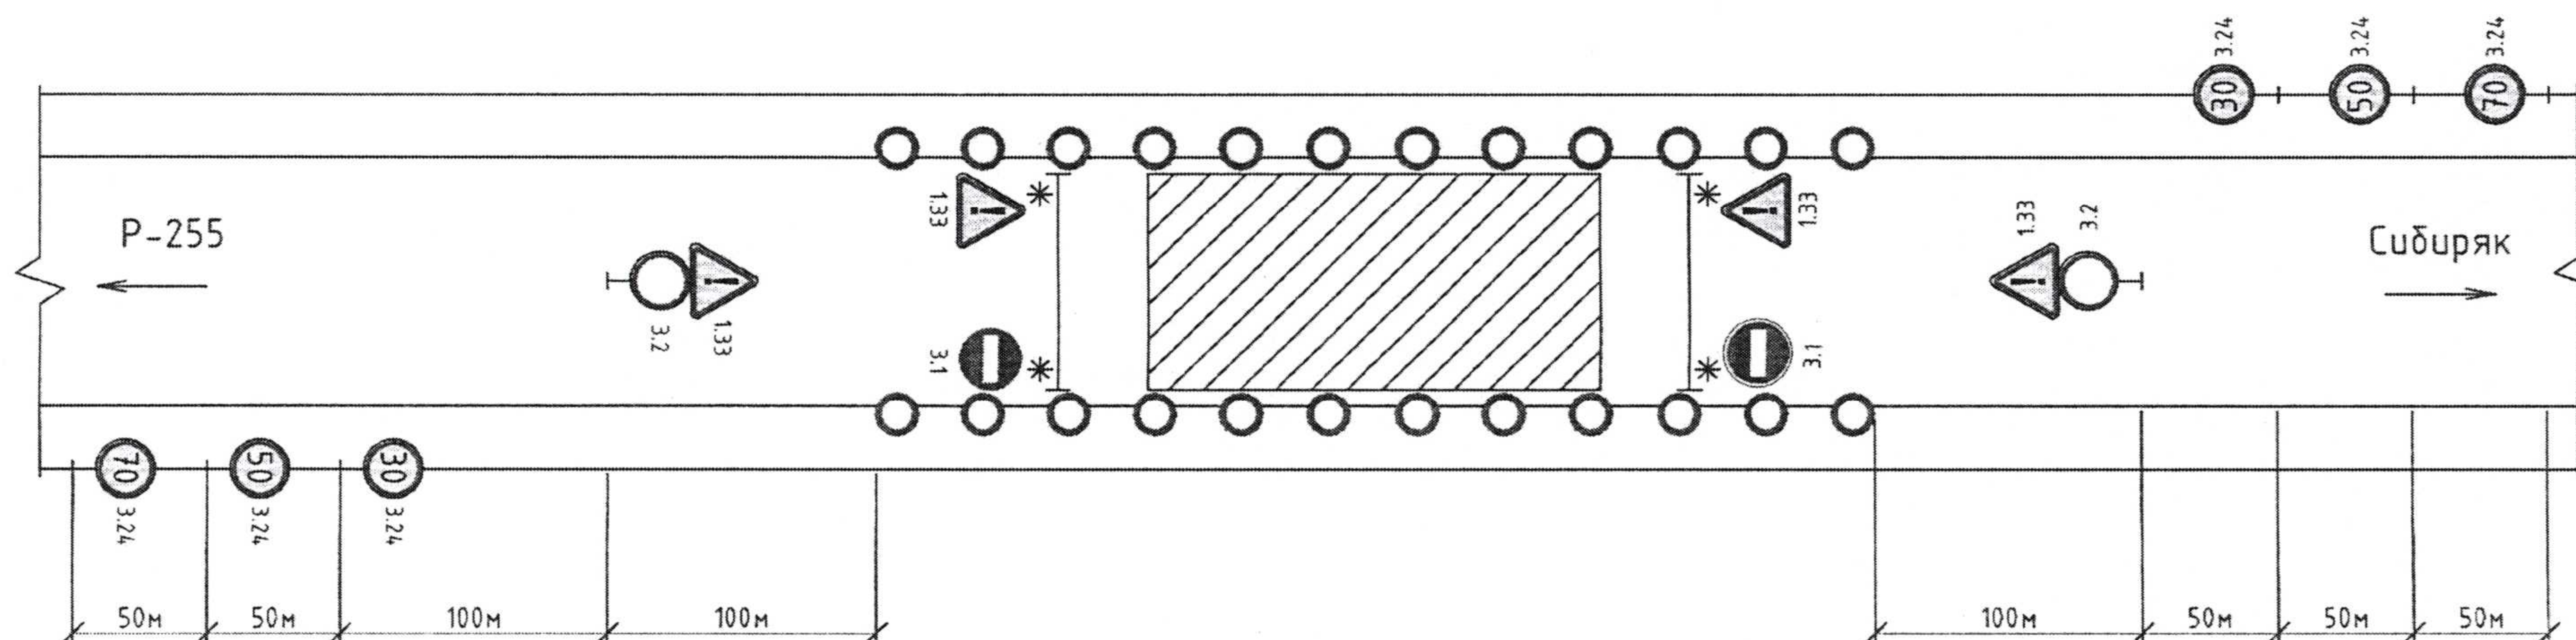


Условные обозначения:



фонарь красного цвета

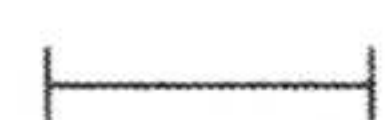

сетчатое ограждение

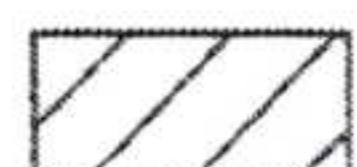

место перелива через а/д



столбик сигнальный

Примечания:

Размеры даны в метрах